


PARSELASYON PLANI

İL.....: İSTANBUL
İLÇE.....: ÇATALCA
MAHALLE: KESTANELİK

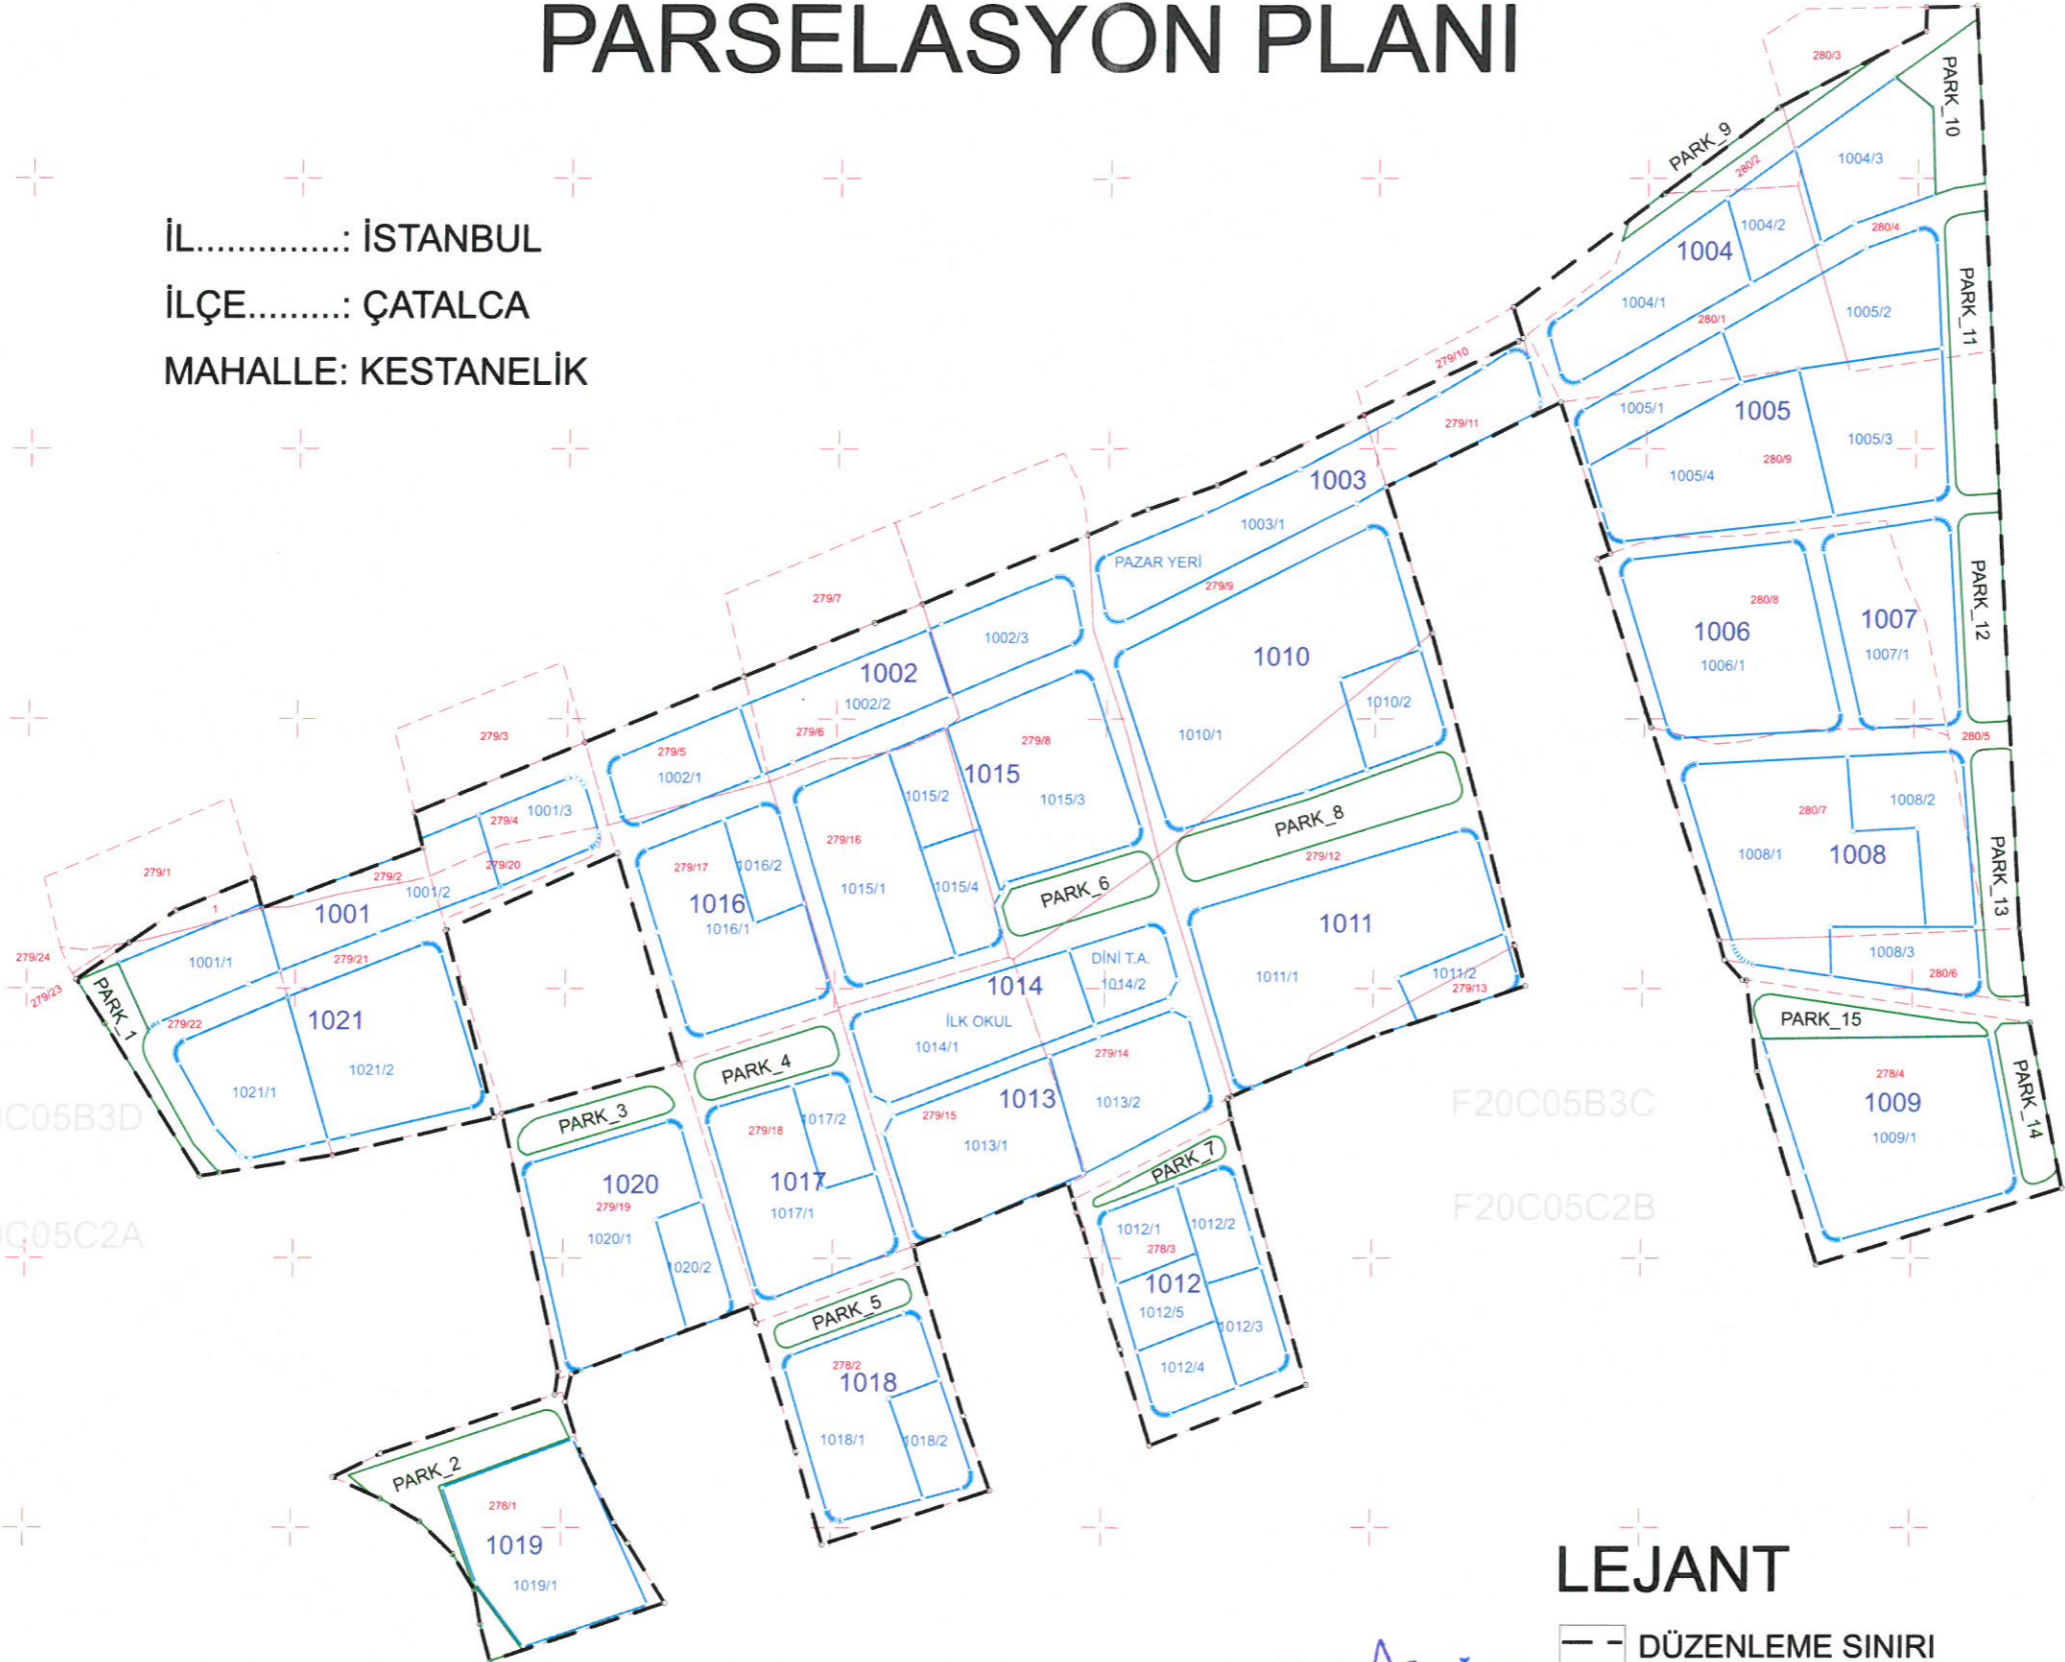

F20C05B3D
F20C05C2A

F20C05B3C
F20C05C2B

Yaren AYDIN
Çatalca Belediyesi
Harita Mühendisi

Ferda KANIÇOK KOÇ
Çatalca Belediyesi
Plan ve Proje Müdürü

Vecdi ARBAĞ
Çatalca Belediyesi
Başkan Yardımcısı

LEJANT

- DÜZENLEME SINIRI
- KADASTRO PARSELI
- İMAR PARSELI

GÖRÜLMÜŞTÜR
Şeyda Tülin AYDIN
Harita Mühendisi

