



1/1000 ölçekli halihazır harita incelendi ve onandı  
İstanbul Büyükşehir Belediye Başkanlığı  
01.08.2018

Yılmaz YILDIZ  
Harita Mühürü

18

**T.C.**  
KÜLTÜR VE TURİZM BAKANLIĞI  
KUTUPAYIMIN KARALI  
T.C. Kültür Varlıklarını Koruma Kurulunun  
Yardımcısı

Bu pafta; Temmuz 2018'de çekilen hava fotoğraflarından, fotogrametrik yöntemle koordinat ve pafta bölümlenmesi son güncellenmiş TUTGA'ya bağlı 2005.0 epöğünde, GRS80 elipsoide, Transversal Mercator ( TM ) izdüşümünde ve ITRF96 datumunda düzenlenmiştir. Yapılar saçaklardan çizilecek sacak kutuya gösterilmiştir. Etyükseklik eğrii analığı 1 metredir.

YÜKLENİCİ  
A.Z.M. Harita Jeo. İnş. A.Ş.

Halil ÖZER  
Proje Yöneticisi

KONTROL  
Harita Müdürlüğü

Canan ÖZYAZICI  
Harita Mühendisi

Enis YURDAKUL  
Şef

İrfan AKCA  
Müdür Yardımcısı

[illegible]

188 ŞEHİR PLANLAMA MÜDÜRLÜĞÜNÜN  
02.09.2024 tarihli 4875 sayılı yazısı  
ile planlar.  
Reyhan KAPICIOĞLU Sonay K  
Şehirci Plancısı Y. Sahir  
[Signature]


Turban Uluar  
Cephalica belletigesi  
invar Kousygm baraken

İstanbul Büyükşehir Belediye Meclisinin  
22.11.2022 tarihinde ve ..... Kararıyla  
İla Teymen Paftiden teslim edilen karan  
oluşan planlar.

Çatıdan Belediye Meclisi'ni... 02/2022  
tarafından ve 5... Sayılı ayarlar  
tutuklu edilmiş kararın eki olan maddesi

~~Catalca Bələdiyyə Başkanı~~



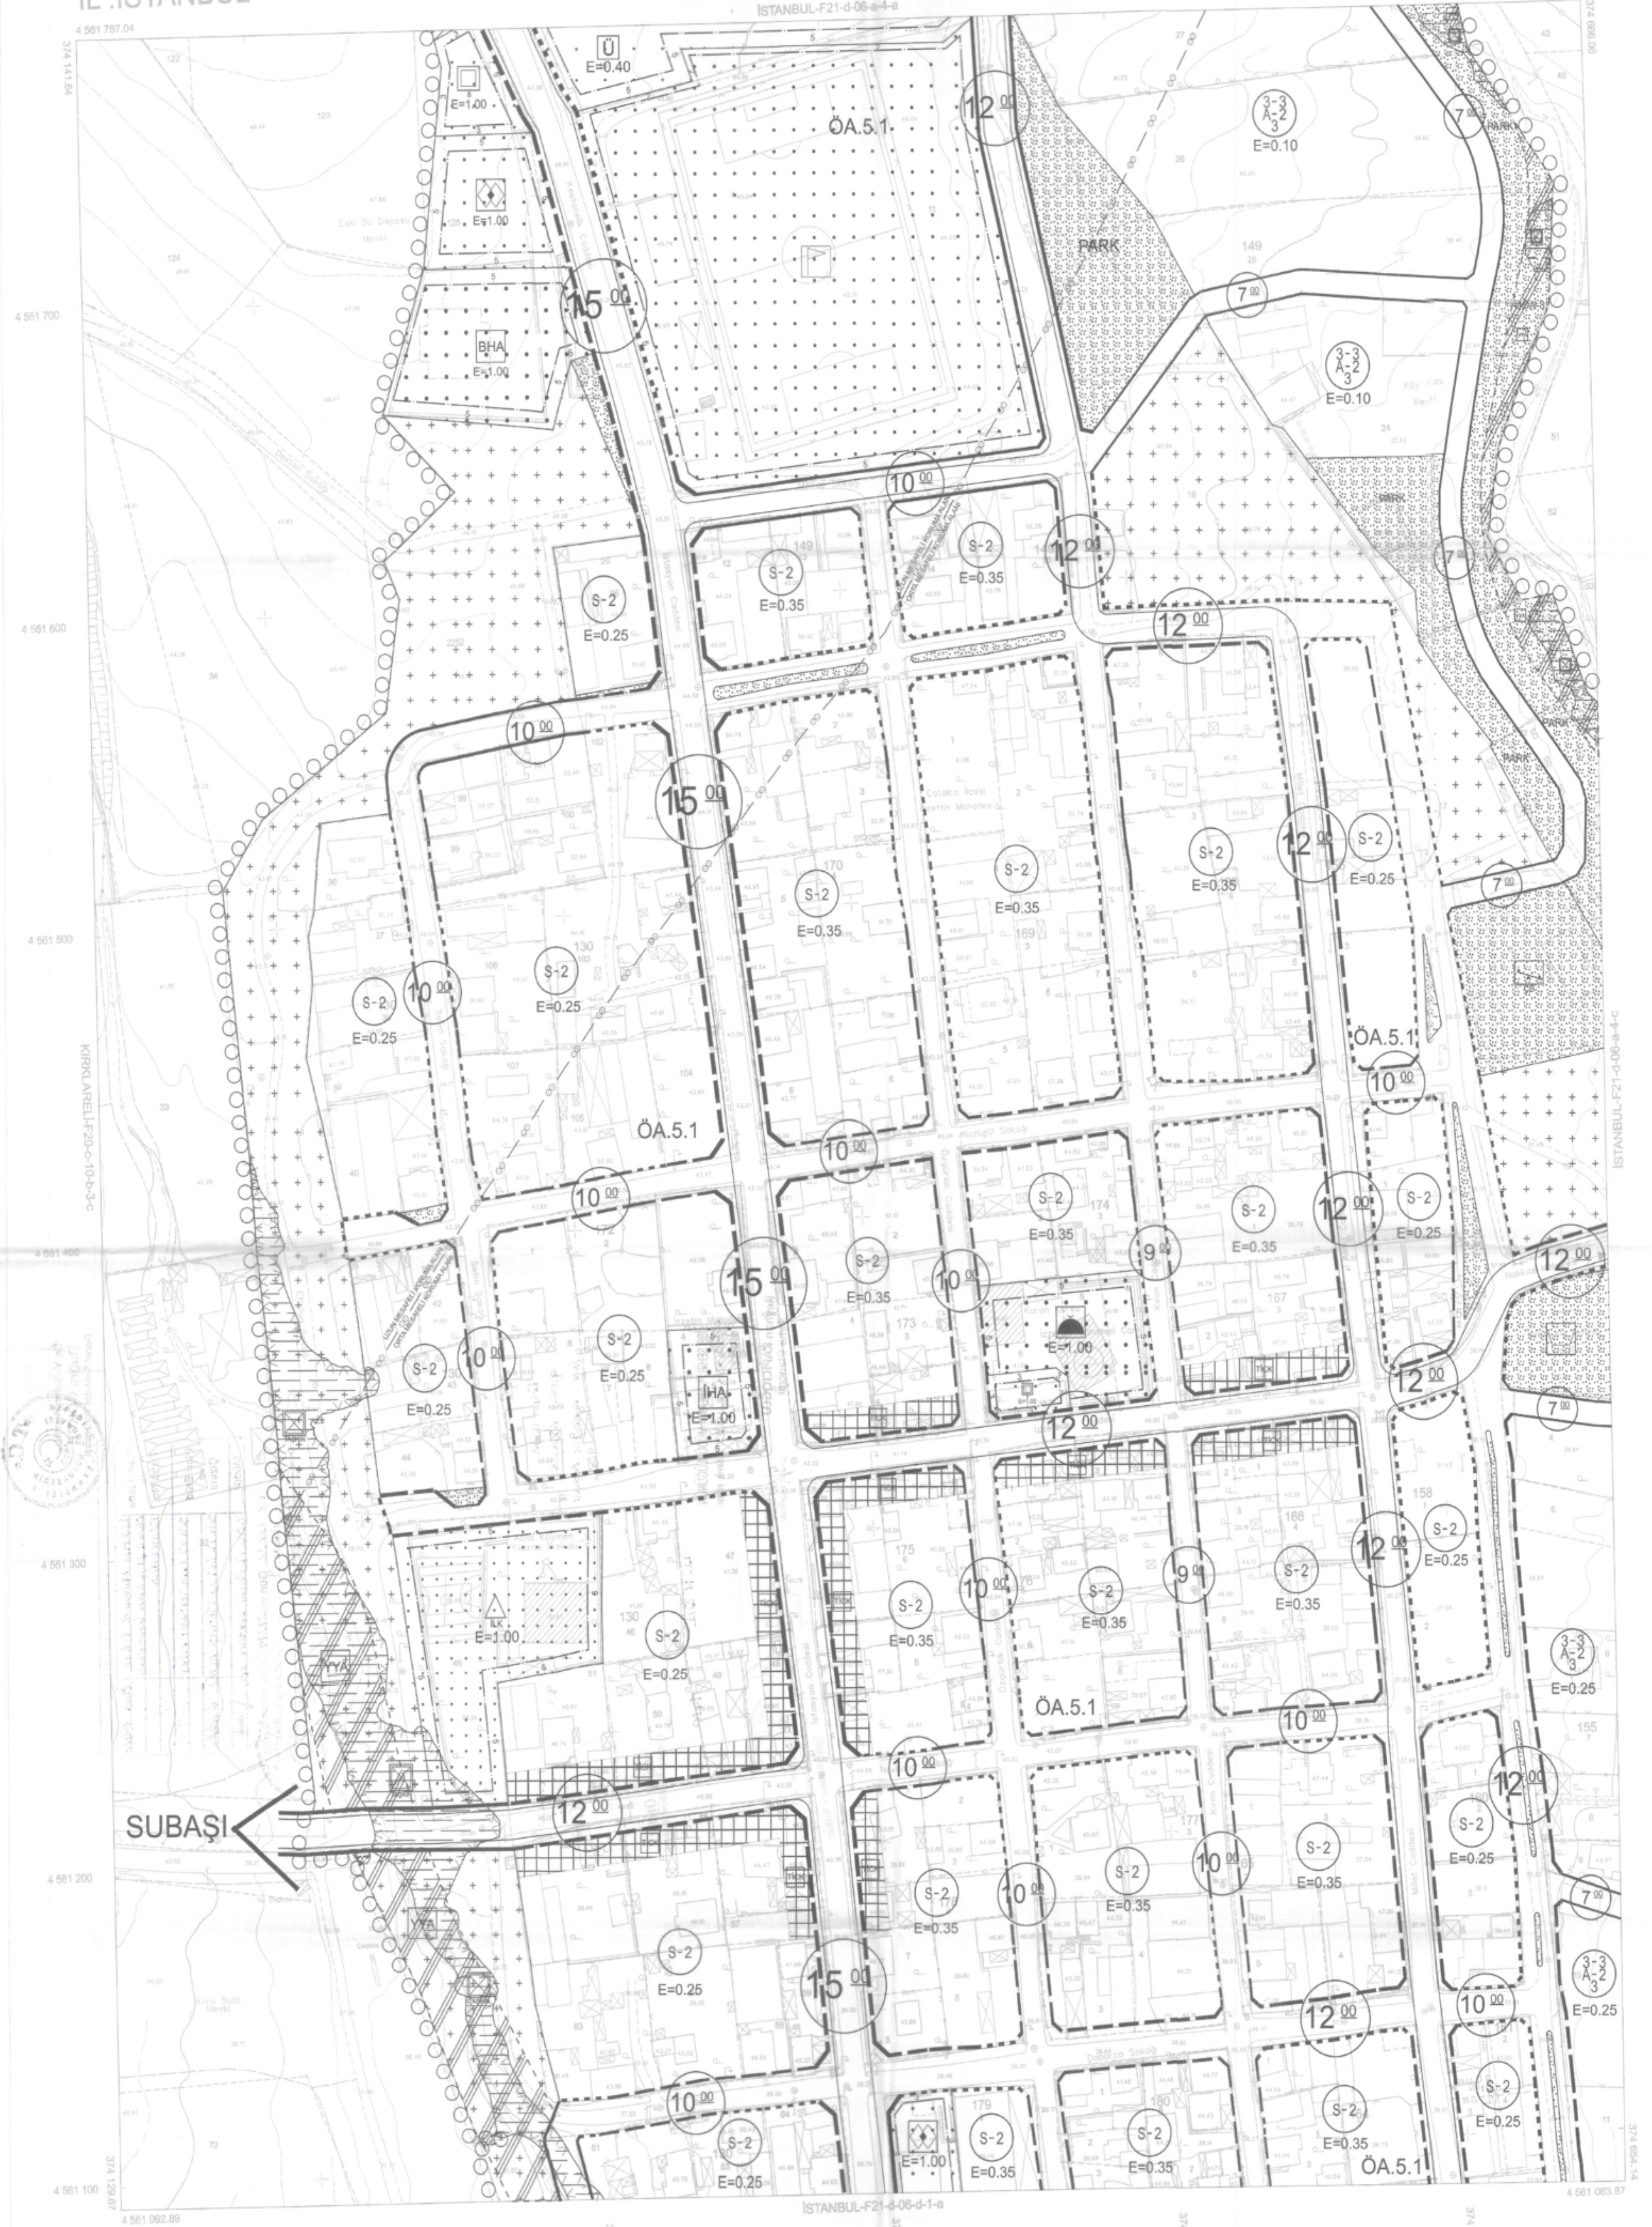

1:1000

ONAY

1/1000 ölçekli halihazır harita incelendi ve onandı  
İstanbul Büyükşehir Belediye Başkanlığı

01.02.2015

Yılmaz YILDIZ  
Harita Müdürü



|    |             |
|----|-------------|
| 01 | 21          |
| 09 |             |
| 11 | D           |
| 16 |             |
| 21 | 22 23 24 25 |

Bu plan; Temmuz 2015'te çekilen hava fotoğraflarından, fotogrametrik yöntemle koordinatları ve pelta bölünmesi en son güncellenmiş TUTGA'ya bağlı 2005.0 eşiğinde, GRSSD ölçeğinde, Transversal Mercator (TM) izdüşümünde ve ITRF96 datumunda düzenlenmiştir. Yapılar sağağılardan çizilerek sapak kotıyla gösterilmiştir. Eşyükselik eğrisi aralığı 1 metredir.

YÜKLENCİ  
A.Z.M. Harita Jec. İnş. A.Ş.

Hali ÖZER  
Proje Yöneticisi

KONTROL  
Harita Müdürü

Canan ÖZVAZICI  
Harita Mühendisi

Enis YURDAKUL  
Şef

Jirani AKKA  
Müdür Yardımcısı

Behan KARACIOĞLU  
Şef Mühür

Serkan KILIÇ  
V. Şef Mühür

İstanbul Büyükşehir Belediye Başkanlığı  
İBB ŞEHİR PLANLAMA MÜDÜRLÜĞÜ  
01.02.2015, 09:35 - Sayı 1500  
Afiyetli

Mehmet ÖNER  
Genel Müdür Yardımcısı

İzlenim ve  
Görüşleriniz  
İle Katkı Sağlayınız

Çevre ve Şehircilik Bakanlığı  
15 Şubat 2015  
İstanbul Büyükşehir Belediye Başkanlığı  
İBB ŞEHİR PLANLAMA MÜDÜRLÜĞÜ  
01.02.2015, 09:35 - Sayı 1500  
Afiyetli

|           |                                    |
|-----------|------------------------------------|
| Plan Eski | Şeh. Pl. Eski, Tarihli: 15.02.2015 |
| Plan Yeni | Şeh. Pl. Yeni, Tarihli: 15.02.2015 |
| Plan Eski | Şeh. Pl. Eski, Tarihli: 15.02.2015 |
| Plan Yeni | Şeh. Pl. Yeni, Tarihli: 15.02.2015 |
| Plan Eski | Şeh. Pl. Eski, Tarihli: 15.02.2015 |
| Plan Yeni | Şeh. Pl. Yeni, Tarihli: 15.02.2015 |











018

**T.C.**  
**ÇEVRE, ŞEHİRCİLİK VE KLİMA BAKANLIĞI**  
**YATIRIM VE EKONOMİK İŞLER GENEL MÜDÜRLÜĞÜ**

**Yatırımların Kararı**  
**Yatırım Sekreter Yardımcısı**

  
Müdür Yardımcısı

Bu pafta; Temmuz 2018'de çekilen hava fotoğraflarından, fotogrametrik yöntemle koordinatları ve pafta bölümlenimi en son güncellenmiş TUTGA'ya bağlı 2005.0 epochunda, GRS80 elipsoidinde, Transversal Mercator (TM) izdüşümünde ve ITRF96 datumunda düzenlenmiştir. Yapılan saçaklardan çizilerek saçak kotuyla gösterilmiştir. Eyyüksellik eğrisi aralığı 1 metredir.

**Mesut ÜNER**  
Çatalca Belediye Başkanı

| GALCAGOLLE, EREBIA PLAIN & FIVE PROBLE MIDDLE CLASS |                          |          |  |
|-----------------------------------------------------|--------------------------|----------|--|
| Plains last                                         | Leathes, Marquis, Alcock | Two 1000 |  |
| Patia No                                            | Black, Vagabond, Inc Ben |          |  |
|                                                     | Falkland                 |          |  |
| Plan Elod                                           | 34 R. Eng. Tawana, Wami  |          |  |
| no<br>Qemli                                         | 34 R. Inc Leathes and    | 1100     |  |
| Model                                               | W 34 R. From Vagabond    | 1100     |  |
| 45. 1. C3                                           | 1 to 23. Qun and 2344    | 2344     |  |
| olden via                                           | phar...                  | om...    |  |







ONAY

01/08/2018

KONTROL  
Harita Müdürlüğü

Epis YURDAK

Irfan AKCA

Yılmaz YILDIZ  
1. Öğretim Üyesi, İstanbul Kültür Üniversitesi

 **Dr. Mustafa KARALI**  
Başhekim Yardımcısı

Bu pafta; Temmuz 2018'de çekilen hava fotoğraflarından, fotogrametrik yöntemle koordinatları ve pafta bölümlenme ve son güncellenmiş TUTGA'ya bağlı 2005 0 apoğunda, GRS80 elipsoidinde, Transversal Mercator ( TM ) izdüşümünde ve ITRF96 datumunda düzenlenmiştir. Yapılar saçaklardan çizilerek saçak kutuyla gösterilmiştir. Eyyükseklik efrisi aradıı 1 metredir.

İBB ŞEHİR PLANLAMA MÜDÜRLÜĞÜ  
05-09-2024 tarih... 45-79 sayılı yazı  
ile bildir.

İstanbul Büyükşehir Belediye Başkanının  
22.11.2021 tarihinde ve ...14.12.2021  
tarihinde yapılan toplantı kararları  
eşli cihazla bildirilmiştir.

Catalina Bolodye Bag

Tuham uchre  
tuzilma belog'i:  
uzun kengayir boshlan

Çatıca Belediye Meclisi'nin 11.02.2022 tarihinde ve 11. Sayılı aynen hükmen[illegible]

| Case No. | Plan No. | Plan Description | Plan Status |
|----------|----------|------------------|-------------|
| 451 / 04 | 451 / 04 | 451 / 04         | 451 / 04    |
| 452 / 04 | 452 / 04 | 452 / 04         | 452 / 04    |
| 453 / 04 | 453 / 04 | 453 / 04         | 453 / 04    |
| 500 / 04 | 500 / 04 | 500 / 04         | 500 / 04    |